



# Схема организации улично-дорожной сети и движения транспорта. М. 1:1000

Подъезд к канализационным очистным сооружениям

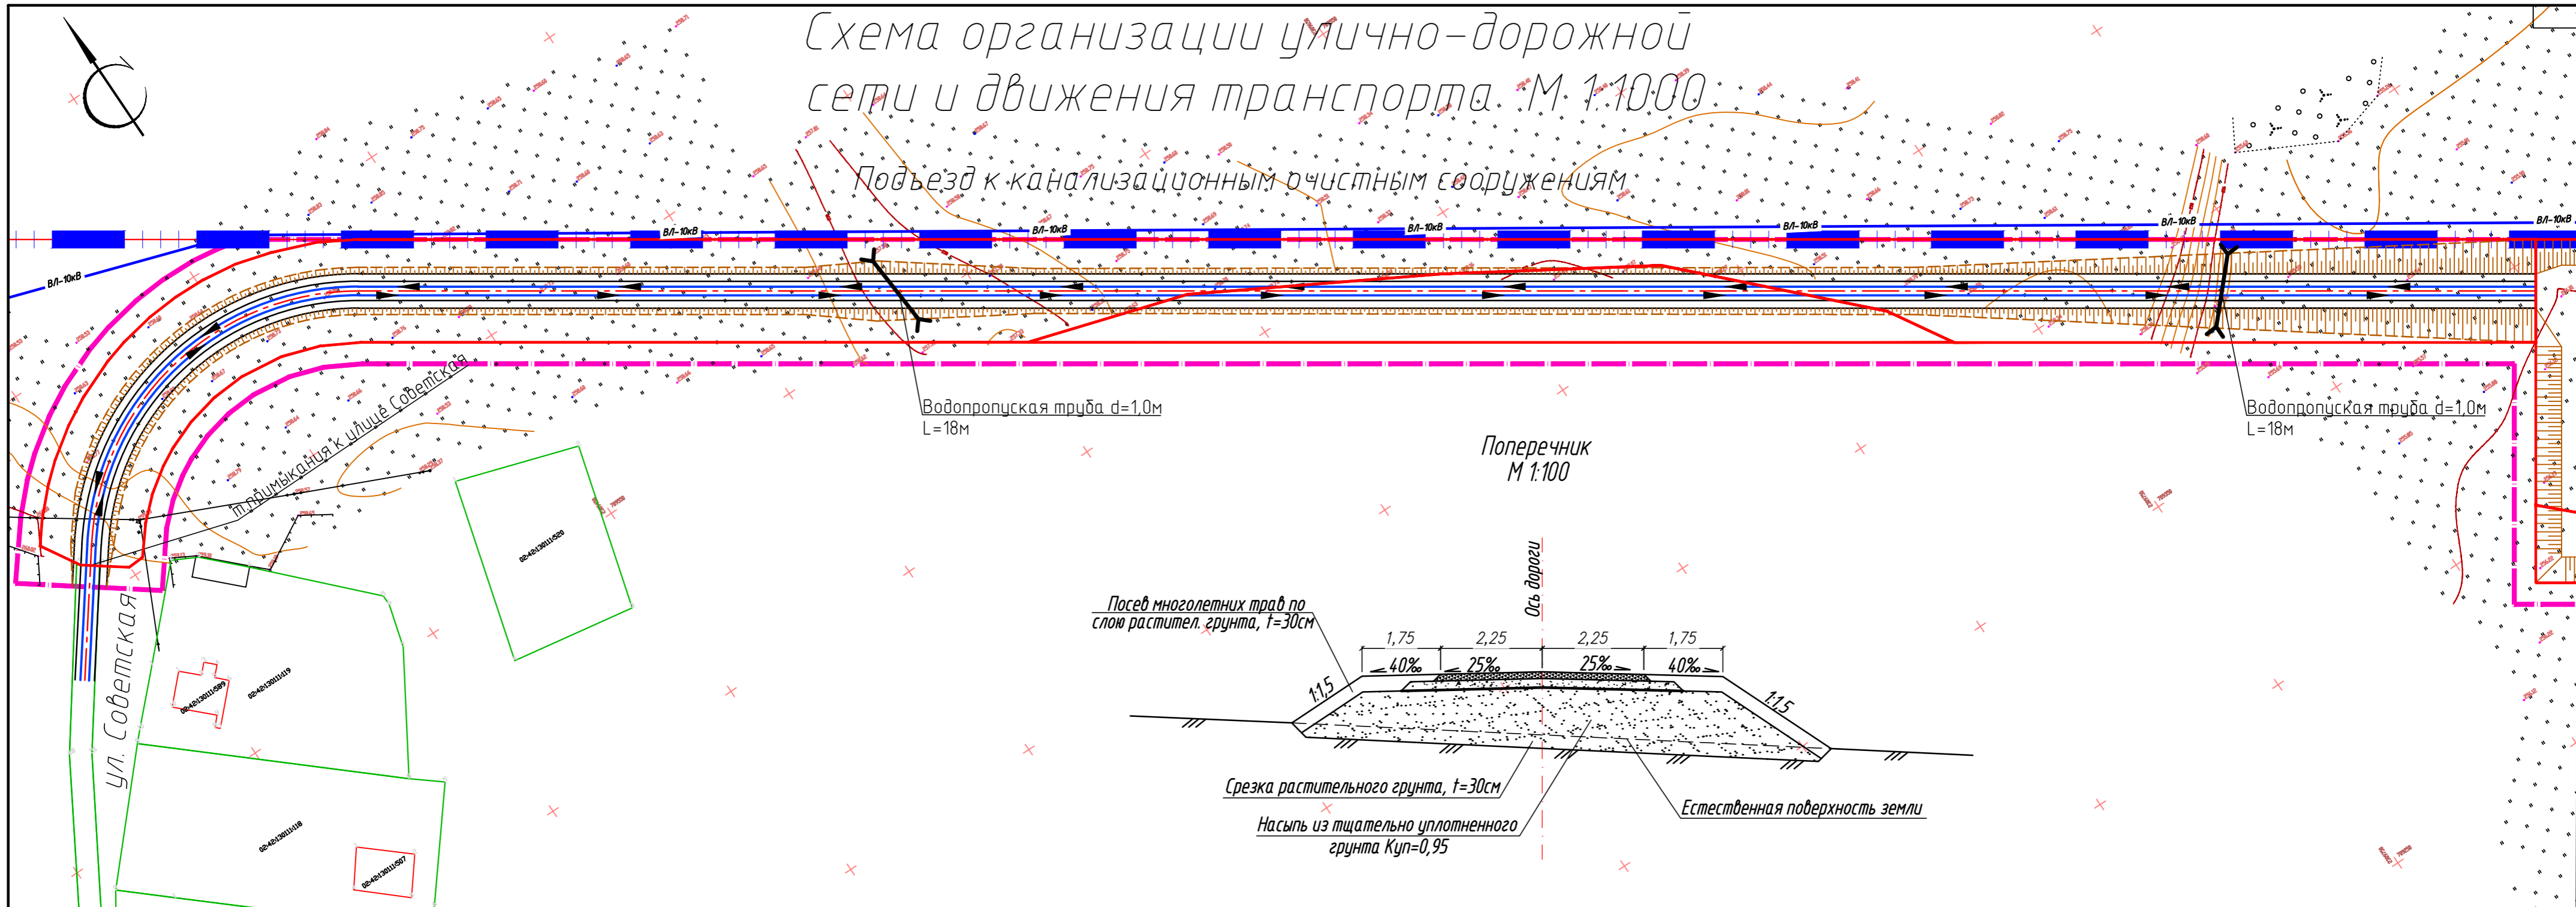

Поперечник М 1:100

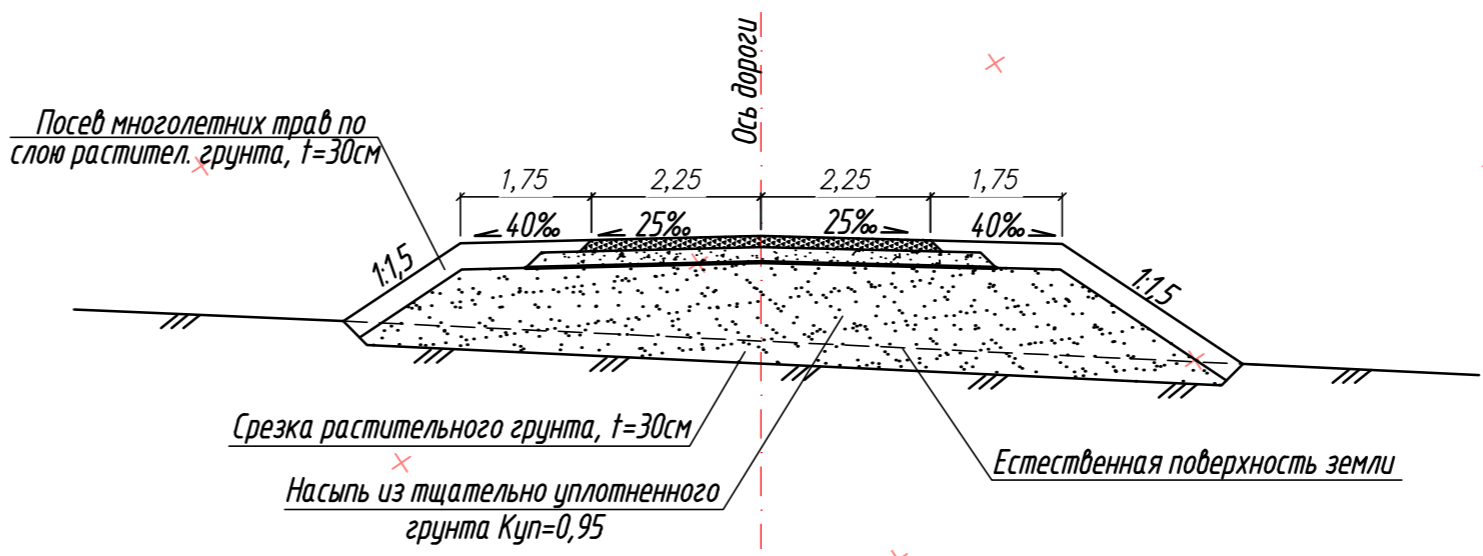

Подъезд к КНС



Условные обозначения:

- Граница населенного пункта
- Граница проекта планировки территории.
- Дороги
- Движение транспорта
- Граница образуемого земельного участка

1. Подъезд к канализационным очистным сооружениям (КОС) осуществляется по автомобильной дороге категории ВБ –Подъезды к промышленным предприятиям, согласно СП 243.1326000.2015 "Проектирование и строительство автомобильных дорог с низкой интенсивностью движения". Примыкание подъезда осуществляется к улице Советская.
2. Подъезд к КНС осуществляется по автомобильной дороге категории ВБ –Подъезды к фермам. Так же по данному проезду сохраняется возможность проезда на "задний двор" частного сектора.

|              |              |
|--------------|--------------|
| Согласовано  | Взам. инв. № |
| Инв. № подл. | Подл. и дата |