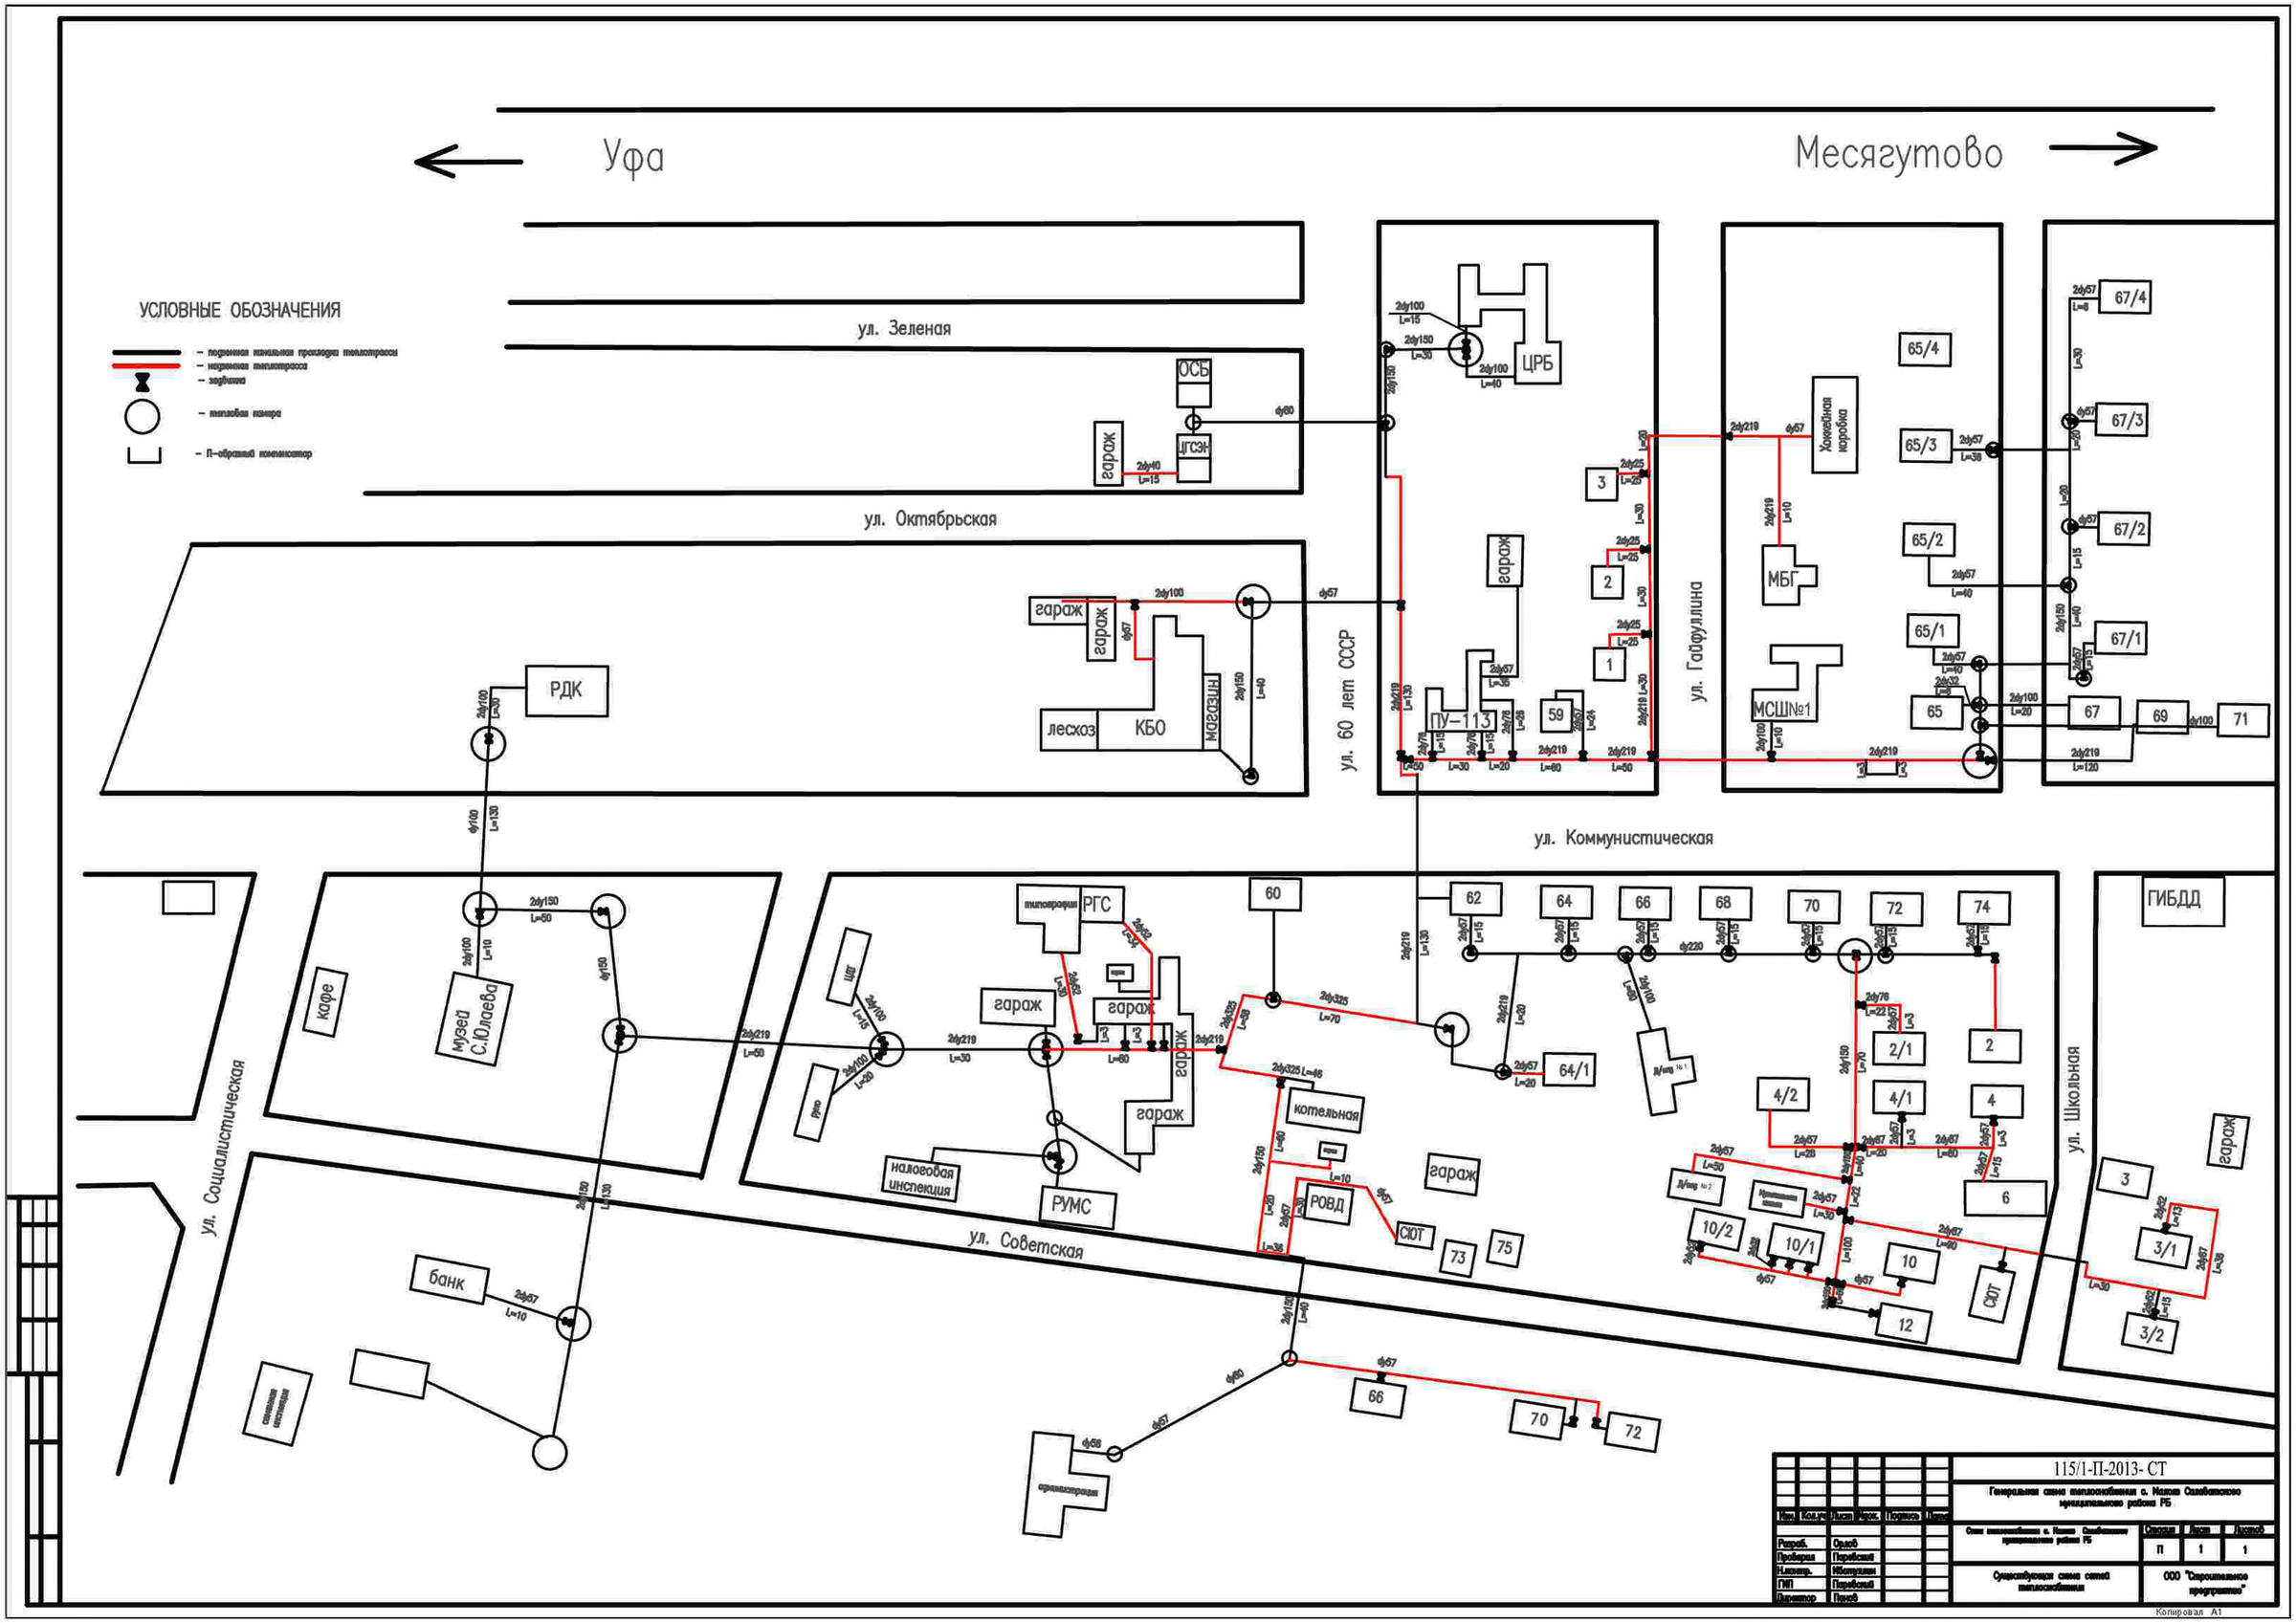

Уфа
Месягутово
УСЛОВНЫЕ ОБОЗНАЧЕНИЯ
– подземная канальная прокладка теплотрассы
– надземная теплотрасса
– задвижка
– тепловая камера
– П-образный компенсатор
ул. Зеленая
ул. Октябрьская
ул. Коммунистическая
ул. Советская
ул. Социалистическая
ул. 60 лет СССР
ул. Гайфуллина
ул. Школьная
ОСБ
ЦГСЭН
гараж
ЦРБ
ПУ-113
МБГ
МСШ№1
Хоккейная коробка
РДК
лесхоз
КБО
магазин
РГС
РУМС
РОВД
СЮТ
ГИБДД
кафе
музей С.Юлаева
банк
налоговая инспекция
котельная
ЦДТ
руно
ЦДТ
Д/сад № 1
Д/сад № 2
Кукольная школа
Сетевая инспекция
Администрация
115/1-П-2013- СТ
Генеральная схема теплоснабжения с. Малоя Салаватского муниципального района РБ
Схема теплоснабжения с. Малоя Салаватского муниципального района РБ
Стадия
Лист
Листов
П
1
1
Существующая схема сетей теплоснабжения
ООО "Строительное предприятие"
Разраб.
Проверил
Н.контр.
ГИП
Директор
Орлов
Паревский
Ибатуллин
Паревский
Панов
Копировал А1