


Схема расположения элементов планировочной структуры М 1:5000

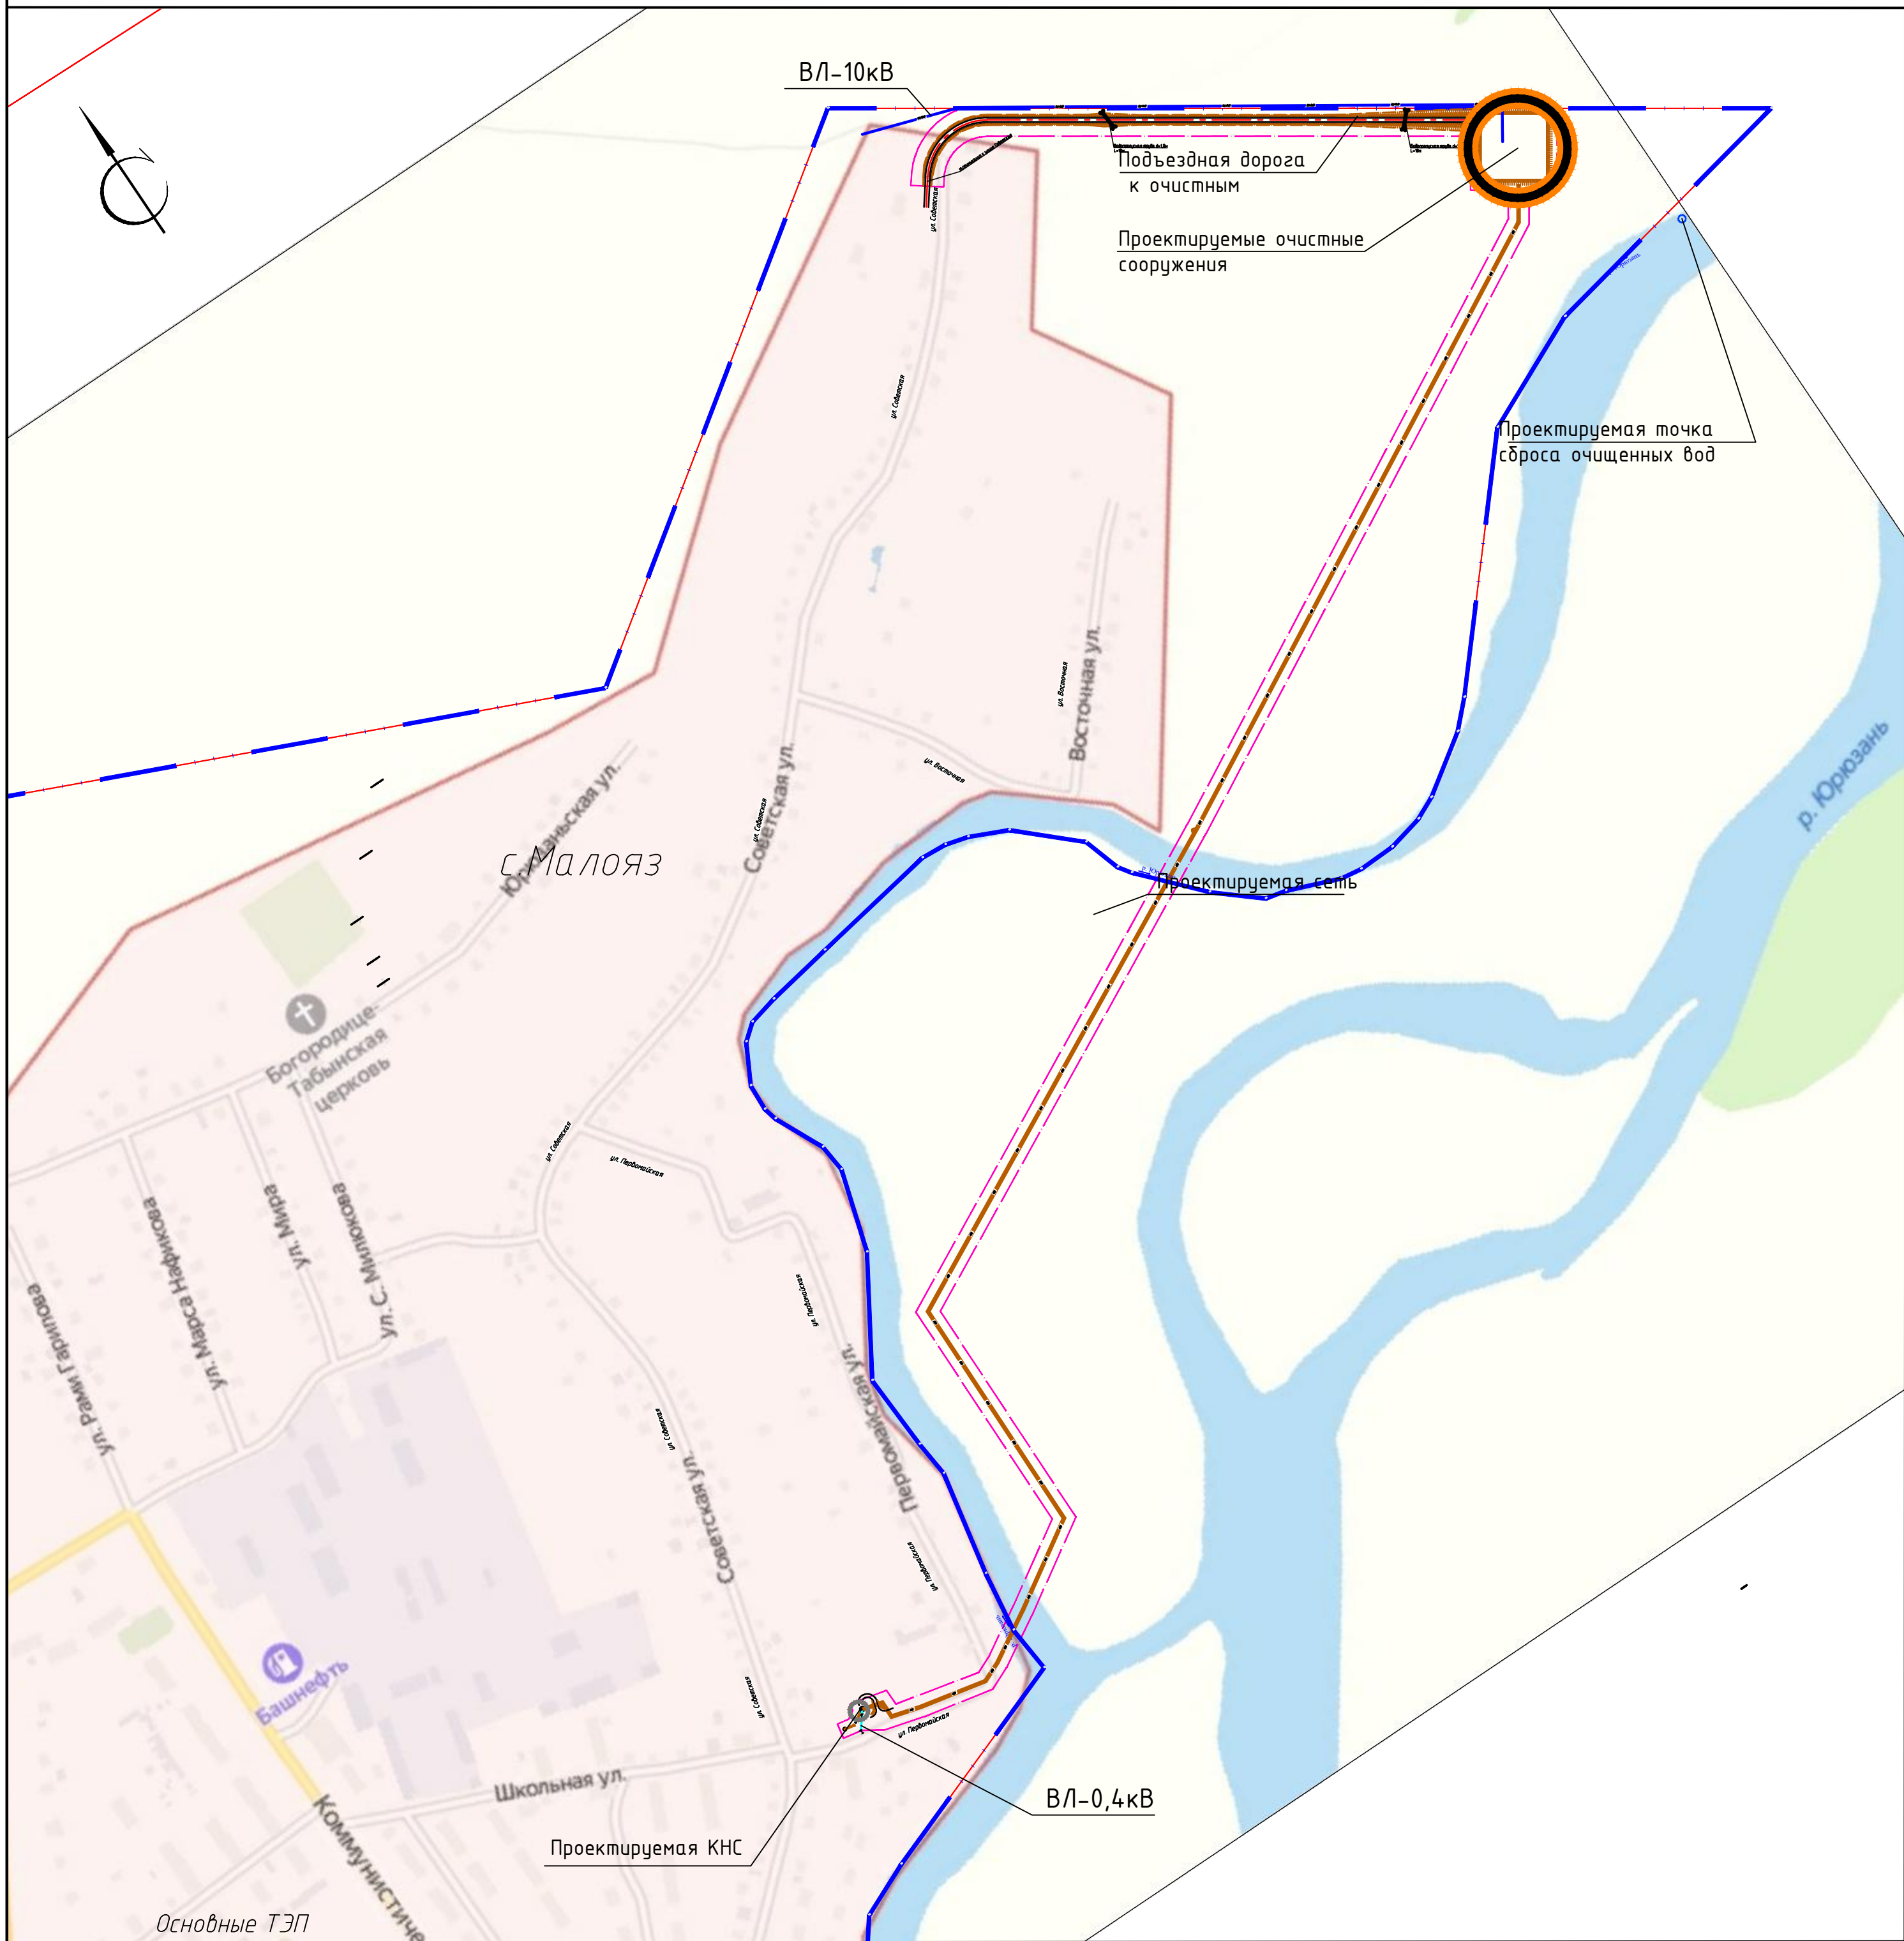

Основные ТЭП

Наименование	Санитарнозащитная или охранная зона	Ед.изм.	Показатель
Канализационные очистные сооружения (КОС)	СЗЗ-300м	куб.м/сут.	500
Канализационная насосная станция (КНС)	СЗЗ-20м	-	-
Сети напорной канализации	Охранная зона-5м	м	1900
Сети безнапорной канализации	Охранная зона-3м	м	30
Подъездная дорога	-	м	620
ВЛ 10кВ	Охранная зона-10м	м	708
ВЛ 0,4кВ	Охранная зона-2м	м	20

Условные обозначения:

- Граница населенного пункта
- Граница проекта планировки территории.
- Дороги
- Проектируемая сеть напорной хоз-бытовой канализации
- Проектируемая сеть хоз-бытовой канализации
- Проектируемая воздушная электролиния 10кВ
- Проектируемая воздушная электролиния 0,4кВ
- Проектируемая КНС
- Проектируемая точка сброса очищенных вод
- Проектируемые очистные сооружения

Согласовано

Взам. инв. №

Изм. № подл. Подл. и дата