




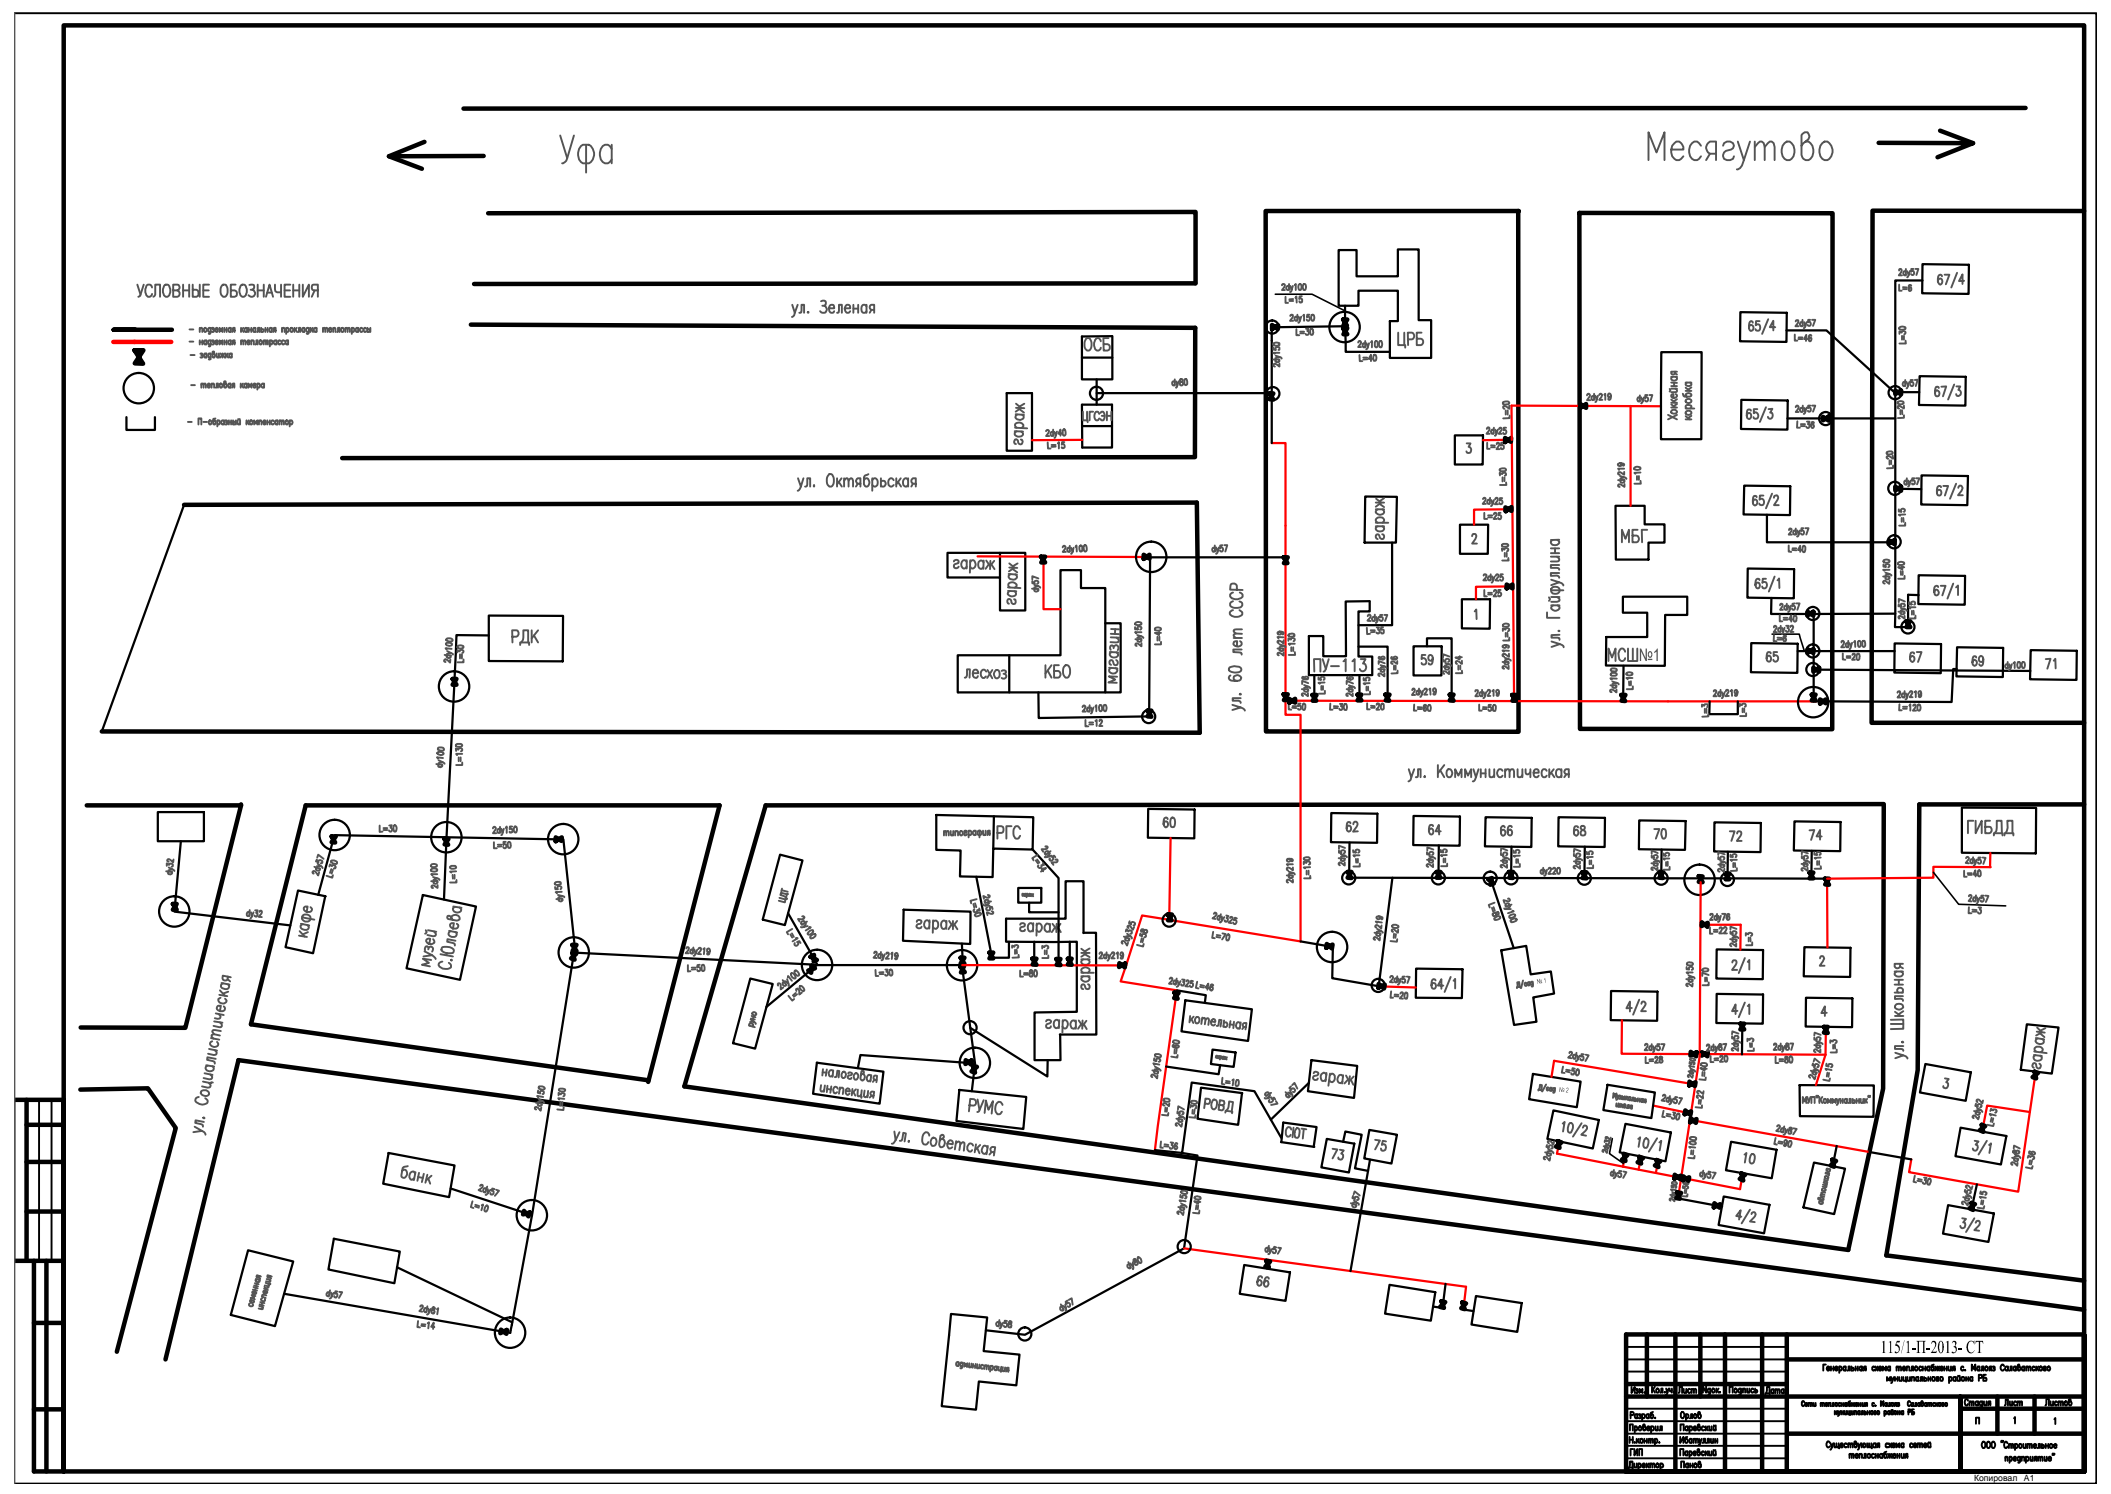


← Уфа

Месягутово →

- УСЛОВНЫЕ ОБОЗНАЧЕНИЯ**



					115/1-П-2013-СТ		
